


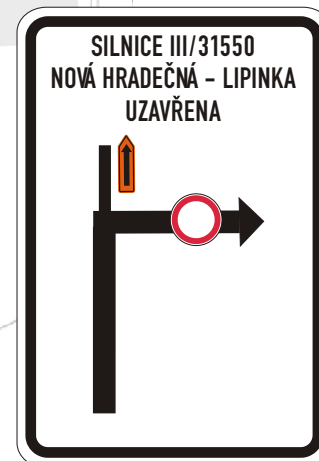
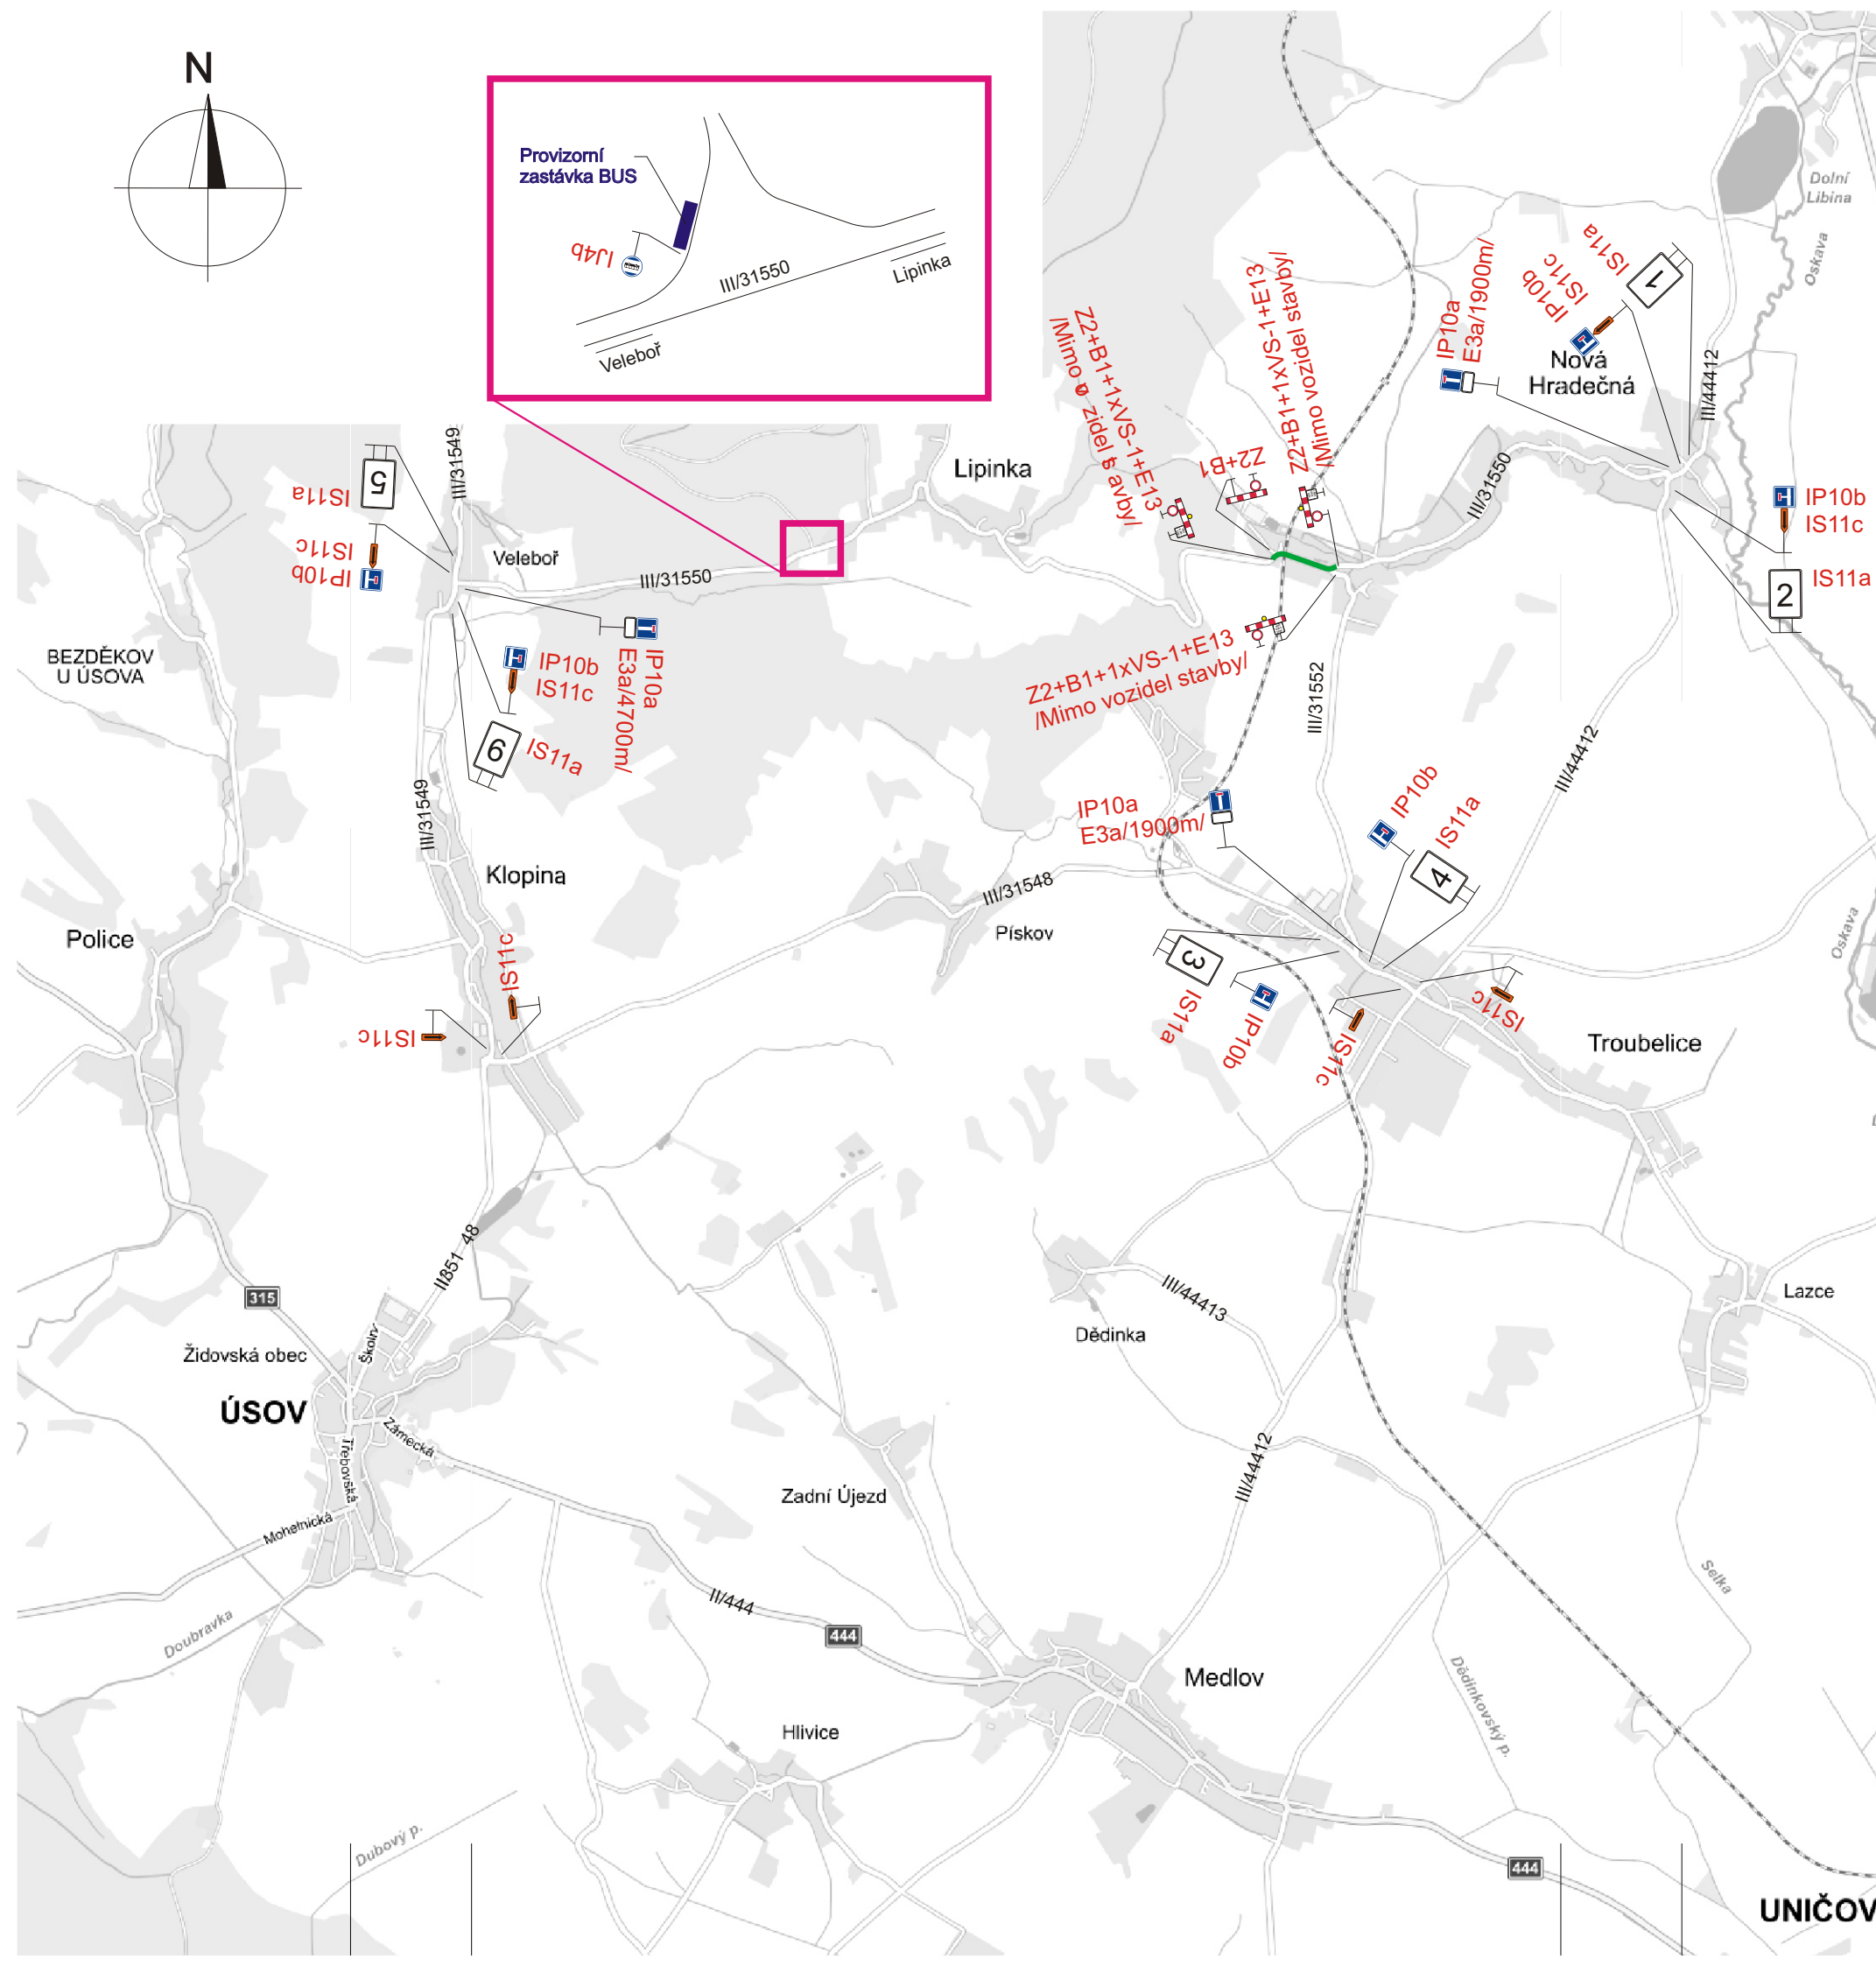


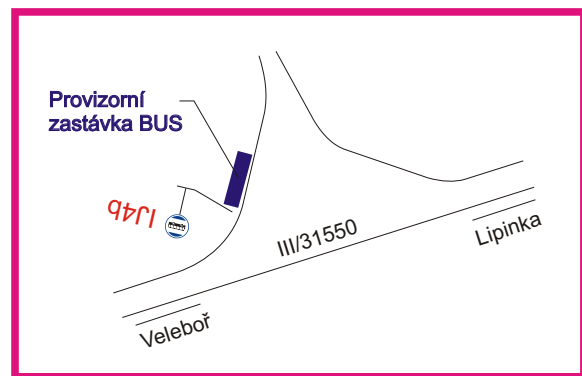


1

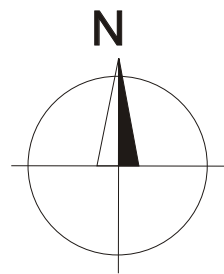

2

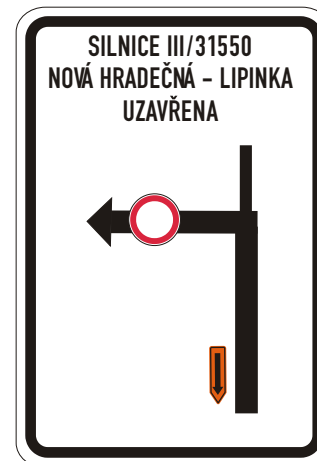

3

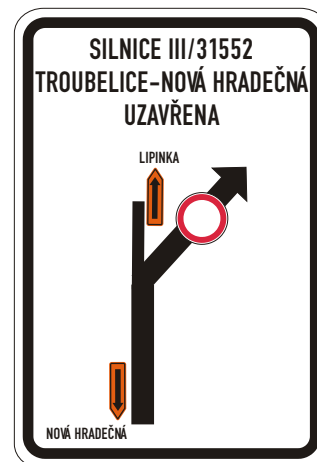

4



5



6

Termín : 20.8.2018 - 27.8.2018

Uzavřený úsek

Vypracoval:	Datum:	SEKNE SEKNE, spol. s r.o. Hamerská 12, 772 00 Olomouc DIČ: CZ62363701 tel./fax: 585 311 867
Ing. Jiří Bluma	26.7.2018	
<u><i>“Oprava vozovky Nová Hradečná”</i></u>		
Fáze 1 Úplná uzavírka sil. III/31550 vč kř. se sil. III/31552		
Přechodné dopravní značení		

UNIČOV