


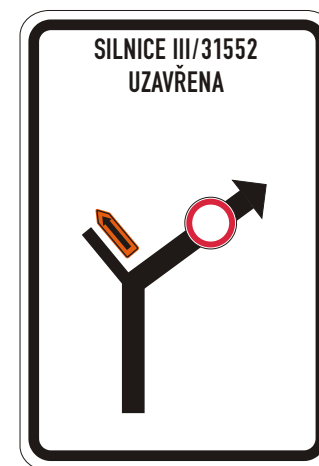
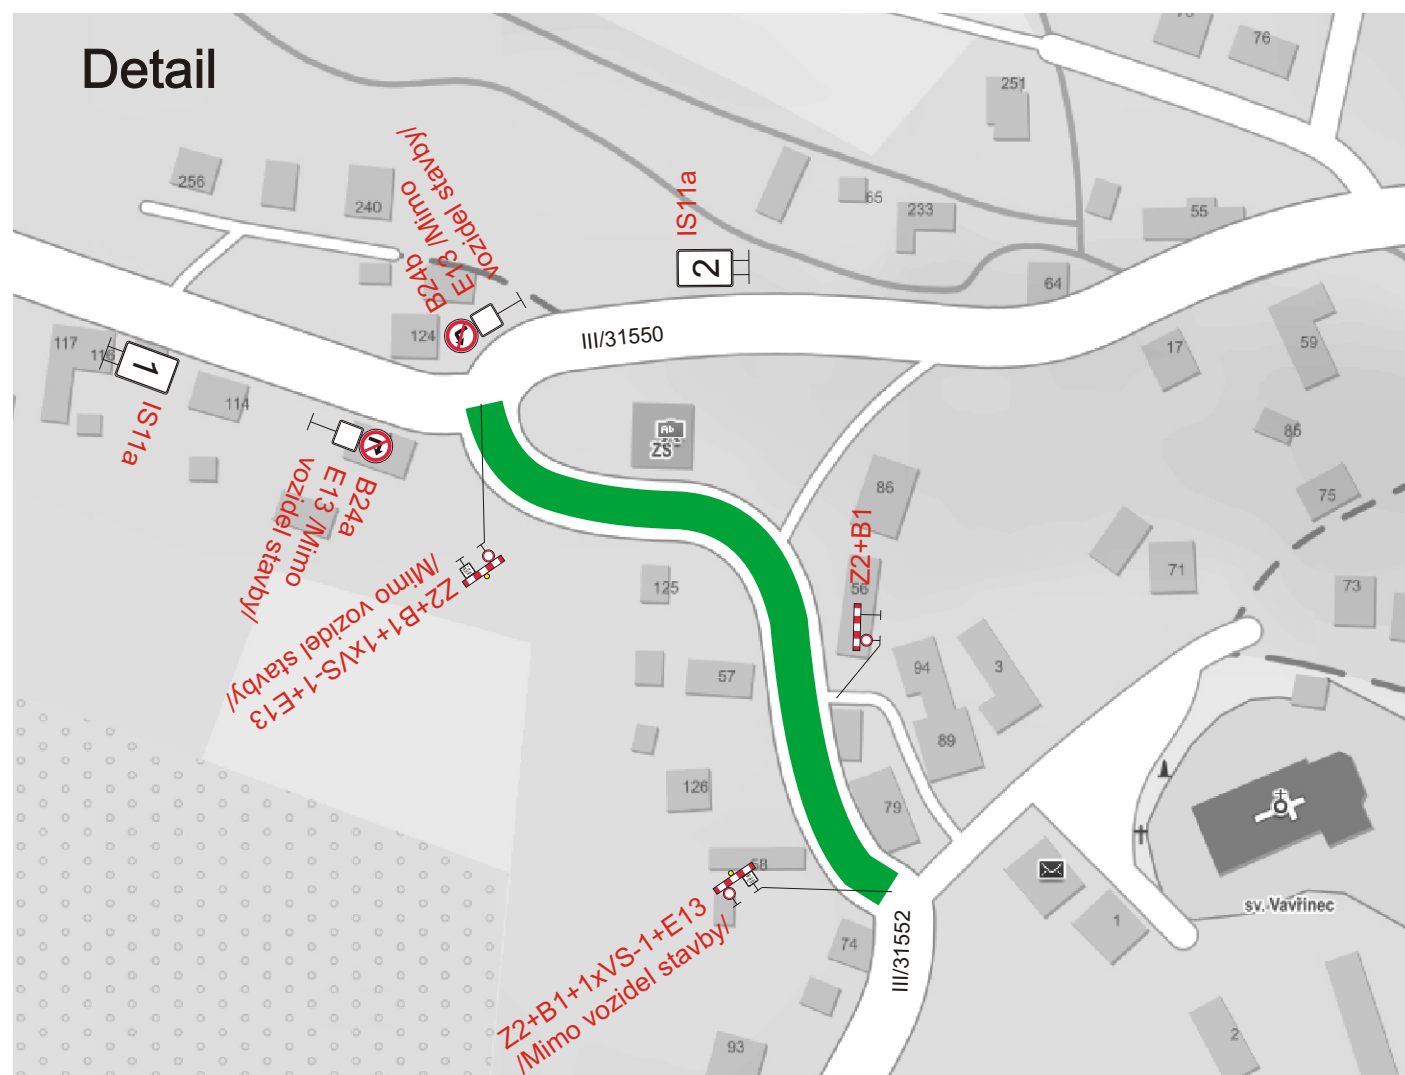


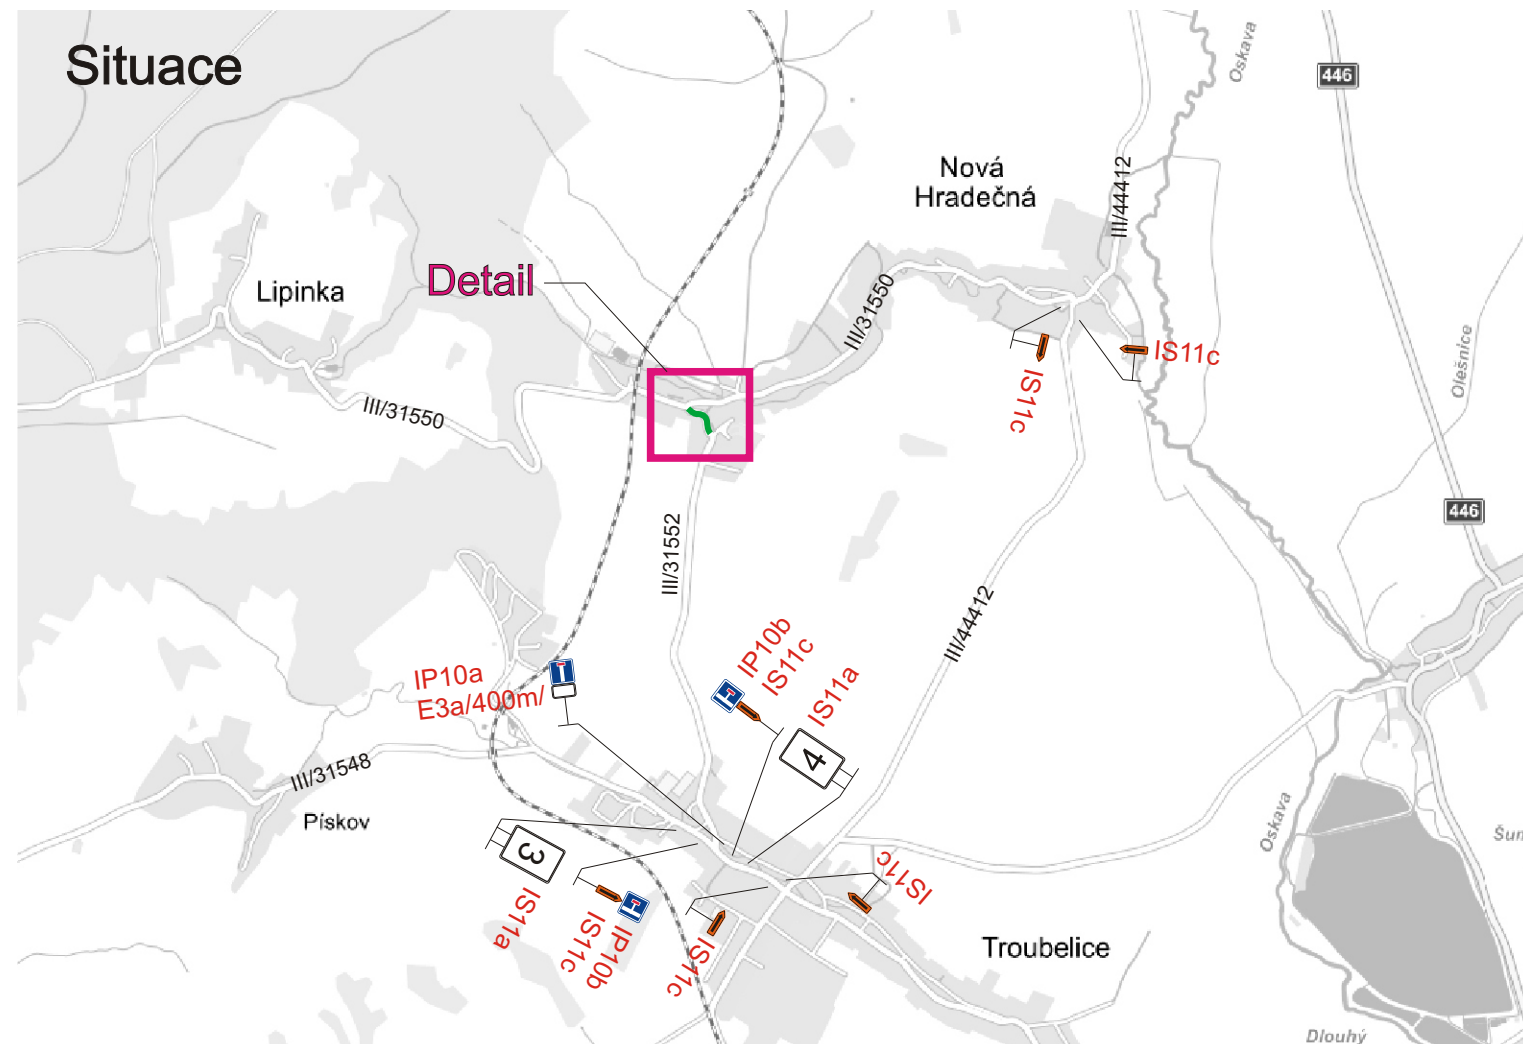

1

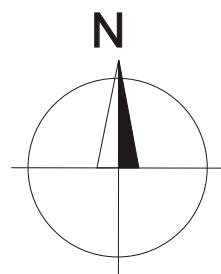

2

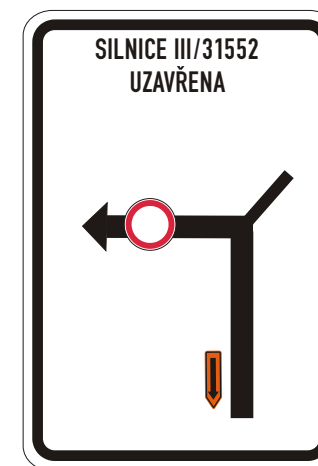

3



4

Termín : 28.8.2018 - 7.9.2018

Uzavřený úsek

Vypracoval:	Datum:	SEKNE SEKNE, spol. s r.o. Hamerská 12, 772 00 Olomouc DIČ: CZ62363701 tel./fax: 585 311 867
Ing. Jiří Bluma	26.7.2018	
<u>“Oprava vozovky Nová Hradečná”</u>		
Fáze 2	Úplná uzavírka silnice III/31552	
Přechodné dopravní značení		